

ΕΦΗΜΕΡΙΣ ΤΗΣ ΚΥΒΕΡΝΗΣΕΩΣ

ΤΗΣ ΕΛΛΗΝΙΚΗΣ ΔΗΜΟΚΡΑΤΙΑΣ

ΤΕΥΧΟΣ ΤΕΤΑΡΤΟ — Αρ. Φύλλου **205**

11 Μαρτίου 1993

ΠΕΡΙΕΧΟΜΕΝΑ

ΑΝΑΔΑΣΩΣΕΙΣ

ΑΠΟΦΑΣΕΙΣ

ΠΟΛΕΟΔΟΜΙΑ

ΑΠΟΦΑΣΕΙΣ

Διορθώσεις σφαλμάτων

ΑΝΑΔΑΣΩΣΕΙΣ

ΑΠΟΦΑΣΕΙΣ

Αριθ. 318 (1)

Κήρυξη αναδασωτέας καείσας δασικής έκτασης εμβαδού 17 στρ. στη θέση «Φάρος» ή «Νηρά» κοιν. Αθανίου Ν. Λευκάδας.

Η ΝΟΜΑΡΧΗΣ ΛΕΥΚΑΔΑΣ

Έχοντας υπόψη:

1. Τις δ/ξεις του Ν. 3200/55 περί διοικητικής αποκέντρωσης, όπως τροποποιήθηκε και συμπληρώθηκε μεταγενέστερα με το Ν.Δ. 532/70.

2. Τις δ/ξεις του άρθρου 117 παρ. 3 του Συντάγματος.

3. Τις διατάξεις του Ν. 998/79 «περί προστασίας των δασών κ.λπ.» και ειδικότερα:

α) Του άρθρου 41 παρ. 1, β) του άρθρου 38 παρ. 1.

4. Τις δ/γές του Υπουργείου Γεωργίας 160417/1180/8.7.80, β) 182447/3049/24.9.80.

5. Την αριθ. 2382/5.10.92 πρόταση της Δ/νσης Δασών Λευκάδας, αποφασίζουμε:

Κηρύσσουμε αναδασωτέα με σκοπό την προστασία και επαναφορά της δασικής βλάστησης με φυσική αναγέννηση τη δημόσια δασική έκταση, εμβαδού (17) στρεμμάτων, που βρίσκεται στη θέση «Φάρος» ή «νηρά» κοιν. Αθανίου και προσδιορίζεται από τα στοιχεία ΑΒΓ...ΜΝΞΑ και Α'Β'Γ'...Μ'Ν'Ξ'Α' και έχει όρια:

Ανατολικά: Δημόσιο δάσος.

Δυτικά: Δημόσιο δάσος και βραχώδης ακτή.

Βόρεια: Δημόσιο δάσος και βραχώδης ακτή.

Νότια: Θάλασσα,

όπως φαίνεται στο συνημμένο διάγραμμα, που αποτελεί αναπόσπαστο μέρος της απόφασης αυτής.

Η απόφαση αυτή να δημοσιευθεί στην Εφημερίδα της Κυβερνήσεως.

Λευκάδα, 15 Φεβρουαρίου 1993


Η Νομάρχης

ΑΓ. ΑΒΟΥΡΗ

ΕΛ. ΔΗΜΟΚΡΑΤΙΑ
ΝΟΜΑΡΧΙΑ ΛΕΥΚΑΔΑΣ
Δ/ΝΣΗ ΔΑΣΩΝ

Ανήκει στην αριθ. 318/15-2-93
Απ. Νομάρχη Λευκάδας

ΤΟΠΟΓΡΑΦΙΚΟ ΔΙΑΓΡΑΜΜΑ
κασίδας δασικής έκτασης
Θέση : Φάρος - Νηρά
Κοινότητα : Αθανίου
Εμβαδόν : 17.00 στρέμματα
ΚΛΙΜΑΚΑ : 1:2.000

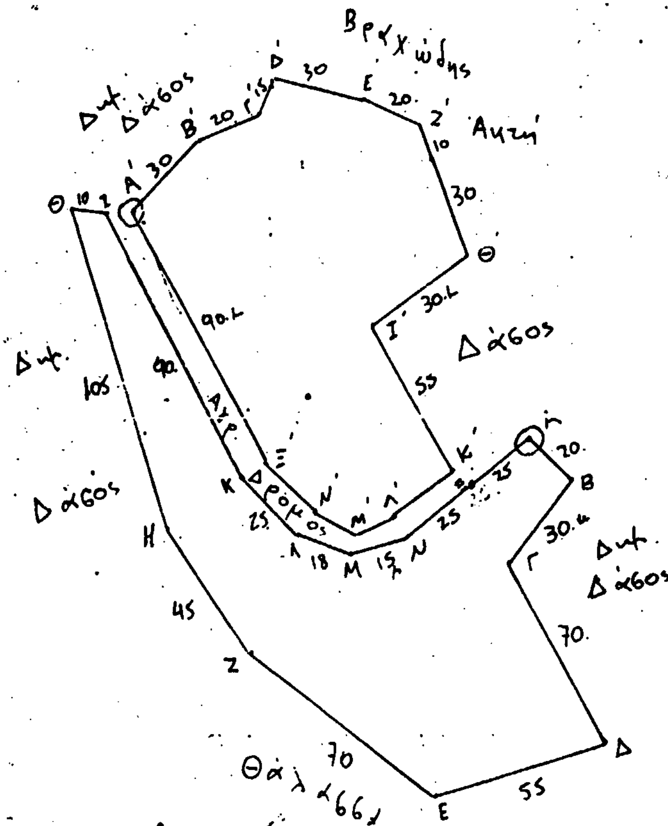



Απόσπασμα Χάρτη
Ευρύτερης περιοχής
ΚΛΙΜΑΚΑ : 1:25.000



 : Κασίδα δασική έκταση

ΑΚΡ. ΔΟΥΚΑΤΟ

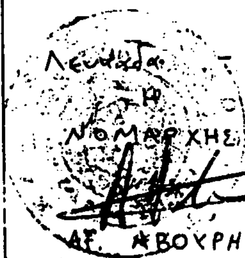

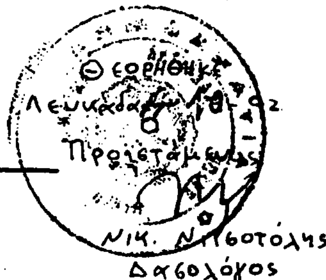

Λευκάδα 17-9-92
Ο
Συντάκτης

Λαμ. Πυλιάδος

Αριθ. 322 (2)

Κήρυξη αναδασωτέας έκτασης 49,50 στρεμμάτων στη θέση «Βουνό-Καρούλα» περ. Κοινότητας Καρυάς Ν. Λευκάδας.

Η ΝΟΜΑΡΧΗΣ ΛΕΥΚΑΔΑΣ

Έχοντας υπόψη:

1. Τις δ/ξεις του Ν. 3200/55 περί διοικητικής αποκέντρωσης, όπως τροποποιήθηκε και συμπληρώθηκε μεταγενέστερα με το Ν.Δ. 532/70.
2. Τις δ/ξεις του άρθρου 117 παρ. 3 του Συντάγματος.
3. Τις διατάξεις του Ν. 998/79 «περί προστασίας των δασών κ.λπ.» και ειδικότερα:

α) Του άρθρου 41 παρ. 1, β) του άρθρου 38 παρ. 1.

4. Τις δ/γές του Υπουργείου Γεωργίας 160417/1180/8.7.80, β) 182447/3049/24.9.80.
5. Την αριθ. 2249/17.9.1992 πρόταση της Δ/νσης Δασών Λευκάδας, αποφασίζουμε:

Κηρύσσουμε αναδασωτέα με σκοπό την προστασία και επαναφορά της δασικής βλάστησης με φυσική αναγέννηση τη δημόσια δασική έκταση, εμβαδού 49,50 στρεμμάτων, που βρίσκεται στη θέση «Βουνό-Καρούλα» Κοιν. Καρυάς και προσδιορίζεται από τα στοιχεία ΑΒΓΔΕΖΗΘΙΚΑ συνημ. τοπογρ. διαγράμματος και έχει όρια:

Ανατολικά: Δημόσιο δάσος - αναδασ. έκταση.

Δυτικά: Δημόσια δασική έκταση.

Βόρεια: Δημόσιο δάσος.

Νότια: Δημόσια δασική έκταση,


όπως φαίνεται στο συνημμένο διάγραμμα που αποτελεί αναπόσπαστο μέρος της απόφασης αυτής.

Η απόφαση αυτή να δημοσιευθεί στην Εφημερίδα της Κυβερνήσεως.

Λευκάδα, 15 Φεβρουαρίου 1993

Η Νομάρχης

ΑΓ. ΑΒΟΥΡΗ

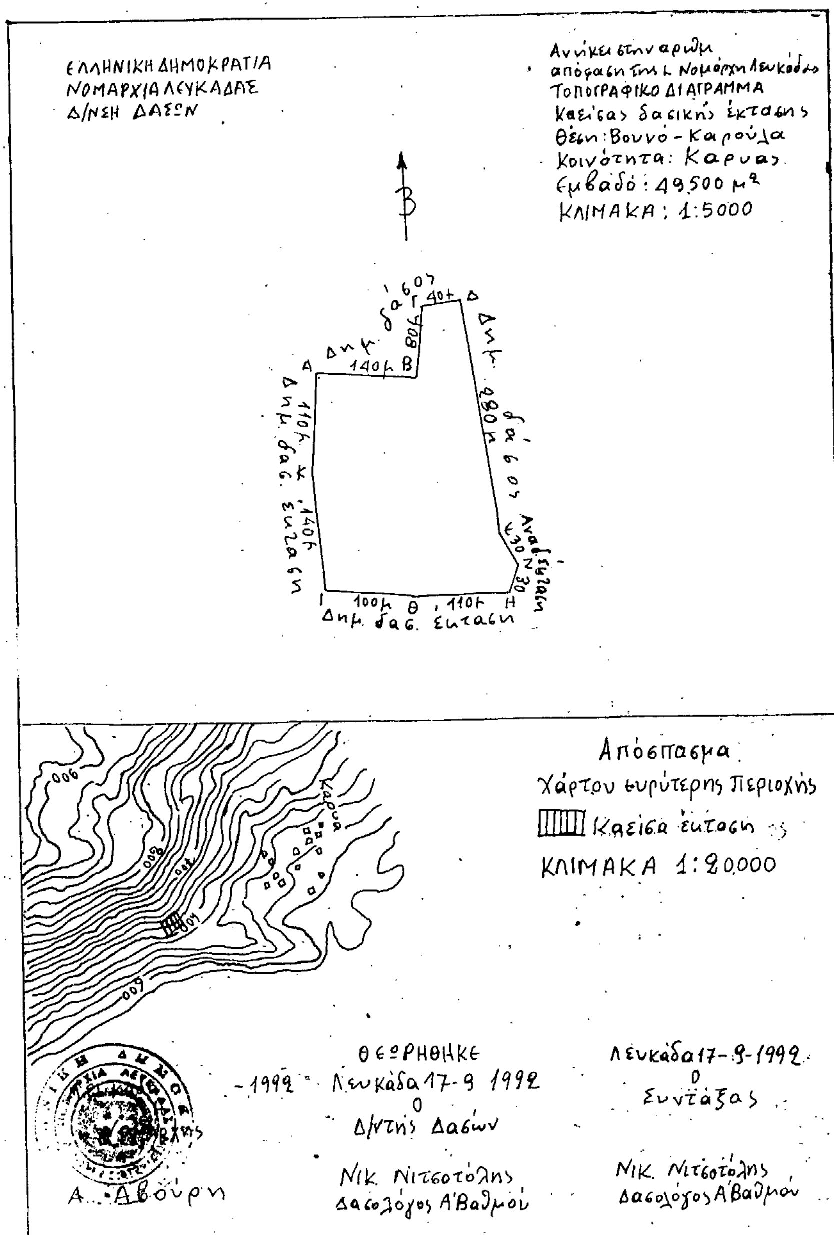

Αριθ. 323 (3)

Κήρυξη αναδασωτέας έκτασης 29,50 στρεμμάτων στη θέση «Πύργος» περ. Κοινότητας Εξάνθειας Ν. Λευκάδας.

Η ΝΟΜΑΡΧΗΣ ΛΕΥΚΑΔΑΣ

Έχοντας υπόψη:

1. Τις δ/ξεις του Ν. 3200/55 περί διοικητικής αποκέντρωσης, όπως τροποποιήθηκε και συμπληρώθηκε μεταγενέστερα με το Ν.Δ. 532/70.

2. Τις δ/ξεις του άρθρου 117 παρ. 3 του Συντάγματος.

3. Τις διατάξεις του Ν. 998/79 «περί προστασίας των δασών κ.λπ.» και ειδικότερα:

α) Του άρθρου 41 παρ. 1, β) του άρθρου 38 παρ. 1.

4. Τις δ/γές του Υπουργείου Γεωργίας 160417/1180/8.7.80, β) 182447/3049/24.9.80.

5. Την αριθ. 2346/1.10.1992 πρόταση της Δ/νσης Δασών Λευκάδας, αποφασίζουμε:

Κηρύσσουμε αναδασωτέα με σκοπό την προστασία και επαναφορά της δασικής βλάστησης με φυσική αναγέννηση τη δημόσια δασική έκταση, εμβαδού 29,50 στρεμμάτων, που βρίσκεται στη θέση Πύργος κοιν. Εξάνθειας και προσδιορίζεται από τα στοιχεία Τμ. Ι ΑΒ ΝΑ και Τμ. ΙΙ ΑΒ Γ'Δ'Α και έχει όρια:

Τμήμα Ι

Ανατολικά: Χωράφι - δημόσια δασική έκταση.

Δυτικά: Δημόσια δασική έκταση.

Βόρεια: Χωράφι.

Νότια: Δημόσια δασική έκταση.

Τμήμα ΙΙ

Ανατολικά: Χωράφι - δημόσια δασική έκταση.

Δυτικά: Δημόσια δασική έκταση.

Βόρεια: Δημόσια δασική έκταση.

Νότια: Χωράφι - δημόσια δασική έκταση,


όπως φαίνεται στο συνημμένο διάγραμμα που αποτελεί αναπόσπαστο μέρος της απόφασης αυτής.

Η απόφαση αυτή να δημοσιευθεί στην Εφημερίδα της Κυβερνήσεως.

Λευκάδα, 15 Φεβρουαρίου 1993

Η Νομάρχης

ΑΓ. ΑΒΟΥΡΗ

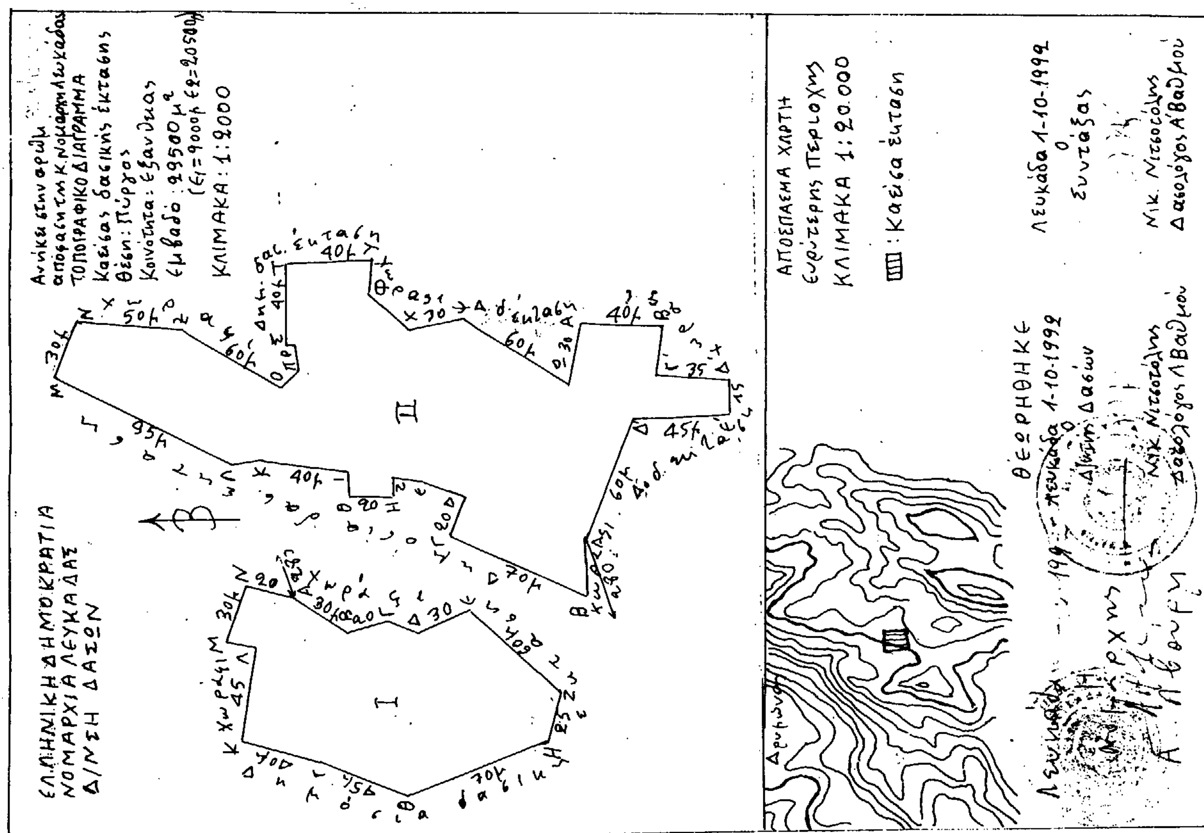

ΠΟΛΕΟΔΟΜΙΑ

ΑΠΟΦΑΣΕΙΣ

Αριθ. 536/92 (4)

Τροποποίηση σχεδίου πόλεως Χανίων.

ΤΟ ΔΗΜΟΤΙΚΟ ΣΥΜΒΟΥΛΙΟ ΧΑΝΙΩΝ

Αφού έλαβε υπόψη:

1. Το από 29.12.86 Π.Δ. «περί εγκρίσεως τροποποιήσεως εγκεκριμένου σχεδίου πόλεως με απόφαση του Δ.Σ. του Δήμου Χανίων».
2. Τις σχετικές διατάξεις του Ν.Δ. της 17.7.1923 περί σχεδίων Πόλεων κωμών κ.λπ.
3. Την σύμφωνη γνώμη του Δημοτικού Συμβουλίου την εκφρασθείσαν με την υπ' αριθ. 285/92 απόφασή του.
4. Τις ενστάσεις που έχουν υποβληθεί.
5. Τη γνώμη του Δημοτικού Συμβουλίου επί των ενστάσεων, εκφρασθείσα διά της υπ' αριθ. 458/92 αποφάσεώς του.
6. Την υπ' αριθ. 284/259/27.11.92 γνωμοδότηση του Συμβουλίου Χ.Ο.Π. του Ν. Χανίων.
7. Τις εισηγήσεις και προτάσεις καθώς και την διεξαχθείσα συζήτηση επί του θέματος, αποφασίζει:

1. Εγκρίνει την τροποποίηση του εγκεκριμένου σχεδίου πόλεως Χανίων, όπως αυτή περιγράφεται στο από Απρίλιο 1992 τοπογραφικό διάγραμμα υπό κλίμακα 1:200 του μηχανικού Δημοσθένη Σταυρακάκη και θεωρήθηκε από το Δήμαρχο Χανίων και της Προϊσταμένης του Γρ. Πολεοδομ. Εφαρμ. του Δήμου Χανίων.
2. Η τροποποίηση αφορά την έγκριση της αναγνώρισης της οδού Αγίας Λαύρας σαν δρόμου του σχεδίου πόλεως Χανίων, αφού αυτή προϋφίσταται του έτους 1923, είναι δρόμος ασφαλτοστρωμένος και βρίσκεται σε κοινή χρήση.

Η απόφαση αυτή να δημοσιευθεί στην Εφημερίδα της Κυβερνήσεως.

Χανιά, 9 Φεβρουαρίου 1993

Ο Πρόεδρος Δ.Σ.
ΚΩΝ/ΝΟΣ ΧΑΙΡΕΤΗΣ

ΦΕΚ 335/Α/46
Τομεας ΙΙ
Σ.Δ = 2
Π.Κ = 70%
Ε = 200, Π = 10 } κανόνας
Ε = 200, Π = 8 } προ του '73
Ε = 80, Π = 6 } προ του '64

ΥΠΟΜΝΗΜΑ

εγκεκριμενες Ρ.Γ
προτεινομενες Ρ.Γ
πρασινο
ορια οικοπεδου


νέα 4όροφη πολ/κία
4/Π
ΟΔΟΣ ΑΓΙΑΣ ΛΑΥΡΑΣ
ΟΔΟΣ ΜΕΣΟΛΟΓΓΙΟΥ
1/Π
διόροφη οικία
παλαιό κτίσμα
7
6
διόροφη οικία
2/Π
διόροφη οικία
3/Π
ισόγεια οικία
5
7,00
8,00
διόροφη οικία
2/Π
1
2/Κ
2
2'
διόροφη οικία
παλαιό κτίσμα
παλαιά διόροφη οικία
3
4
Ρ.Γ.
ΟΔΟΣ ΒΙΚΤΩΡΟΣ ΟΥΓΚΩ
Ρ.Γ.
3/Κ
ισόγεια οικία
παλαιά διόροφη οικία
παλαιά διόροφη οικία
παλαιό ισόγ.
2/Π
ισόγεια οικία

ΑΠΟΣΠΑΣΜΑ ΧΑΡΤΗ ΠΟΛΗΣ ΧΑΝΙΩΝ
1: 1.000



ΠΙΝΑΚΑΣ ΦΕΡΟΜΕΝΩΝ ΙΔΙΟΚΤΗΤΩΝ

α/α	Ονοματεπώνυμο ιδιοκτήτη	Διεύθυνση ιδιοκτήτη
1	Παπαγιαννάκης Ιωάννης	Μεσολογγίου 8
2	Βαρδουλάκης Σπύρος και Ελένη	Δημητρακάκη 21
2'	"	"
3	Κατάκη Ελένη	Αγίας Λαύρας 12
4	Λιουδάκη Ιωάννα	Αγίας Λαύρας 14
5	Βαλδήρα Ευαγγ. και Κεκάκη Ελένη	Αγίας Λαύρας 15
6	Λουγιάκης Γεράσιμος	Αγίας Λαύρας 13
7	Καβράκης Βασίλης	Ηρ. Πολυτεχνείου 13

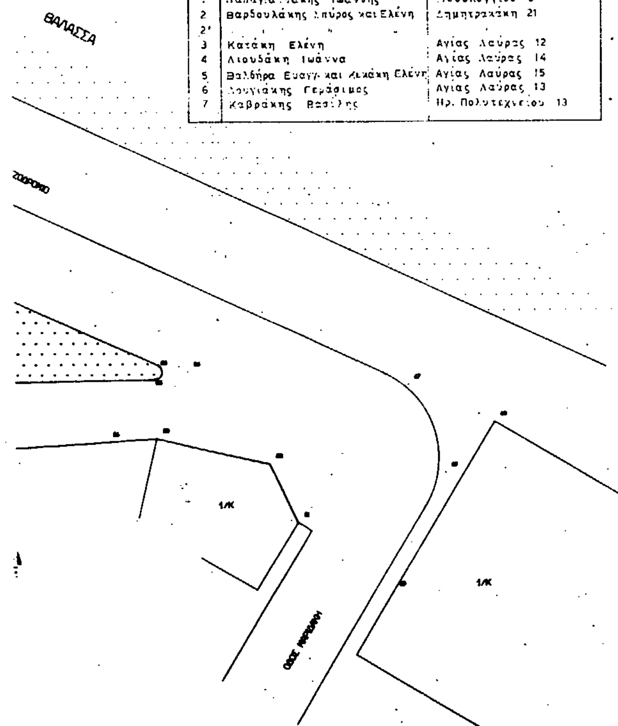

ΘΕΩΡΗΘΗΚΕ 24/11/92

Ο ΔΗΜΑΡΧΟΣ ΧΑΝΙΩΝ

κατ εξουσιοδοτηση

ο αντιδημαρχος

Ο ΠΡΟΙΣΤΑΜΕΝΟΣ Γ.Π.Ε.ΔΧ

ΧΑΝΙΑ ΑΠΡΙΛΙΟΣ 92
Ο ΣΥΝΤΑΞΑΣ

ΔΗΜΟΣ ΧΑΝΙΩΝ
ΑΡΙΘ. ΑΠΟΦΑΣΗΣ ΔΗΜΟΤ. ΣΥΜΒΟΥΛΙΟΥ

ΗΜΕΡΟΜΗΝΙΑ

ΠΕΡΙΛΗΨΗ

ΧΑΝΙΑ
Ο ΠΡΟΕΔΡΟΣ ΤΟΥ ΔΗΜΟΤ. ΣΥΜΒΟΥΛΙΟΥ

ΣΤΟΙΧΕΙΑ ΦΕΚ:
ΑΡΙΘΜΟΣ
ΤΕΥΧΟΣ
ΗΜΕΡΟΜΗΝΙΑ
Ο ΠΡΟΙΣΤΑΜΕΝΟΣ ΤΟΥ ΓΡΑΦ. ΠΕΔΑ

ΤΟΠΟΓΡΑΦΙΚΟ ΔΙΑΓΡΑΜΜΑ

ΑΝΑΓΝΩΡΙΣΗΣ ΤΜΗΜΑΤΟΣ ΟΔΟΥ ΑΓΙΑΣ ΛΑΥΡΑΣ

ΑΠΟ ΟΔΟ ΜΕΣΟΛΟΓΓΙΟΥ ΕΩΣ ΤΗΝ ΟΔΟ ΒΙΚΤΩΡΟΣ ΟΥΓΚΩ

ΚΛΙΜΑΚΑ 1:200

ΧΑΝΙΑ ΑΠΡΙΛΙΟΣ 92

-Ο-
ΣΥΝΤΑΞΑΣ


ΣΤΑΥΡΑΚΑΚΗΣ
ΜΗΧΑΝΙΚΟΣ
ΠΟΛΥΤΕΧΝΕΙΟΥ
ΧΑΝΙΑ

ΔΙΟΡΘΩΣΕΙΣ ΣΦΑΛΜΑΤΩΝ

(5)

Στην 19229/1385/12.10.92 απόφαση Νομάρχη Δυτ. Αττικής για τροποποίηση του ρυμοτομικού σχεδίου Αγ. Αναργύρων, που δημοσιεύθηκε στο ΦΕΚ 1152/Δ'/ 11.11.1992, αντικαθίσταται το εσφαλμένο τοπογραφικό διάγραμμα με το ορθό ως εξής:

(Από τη Νομαρχία Δυτ. Αττικής)

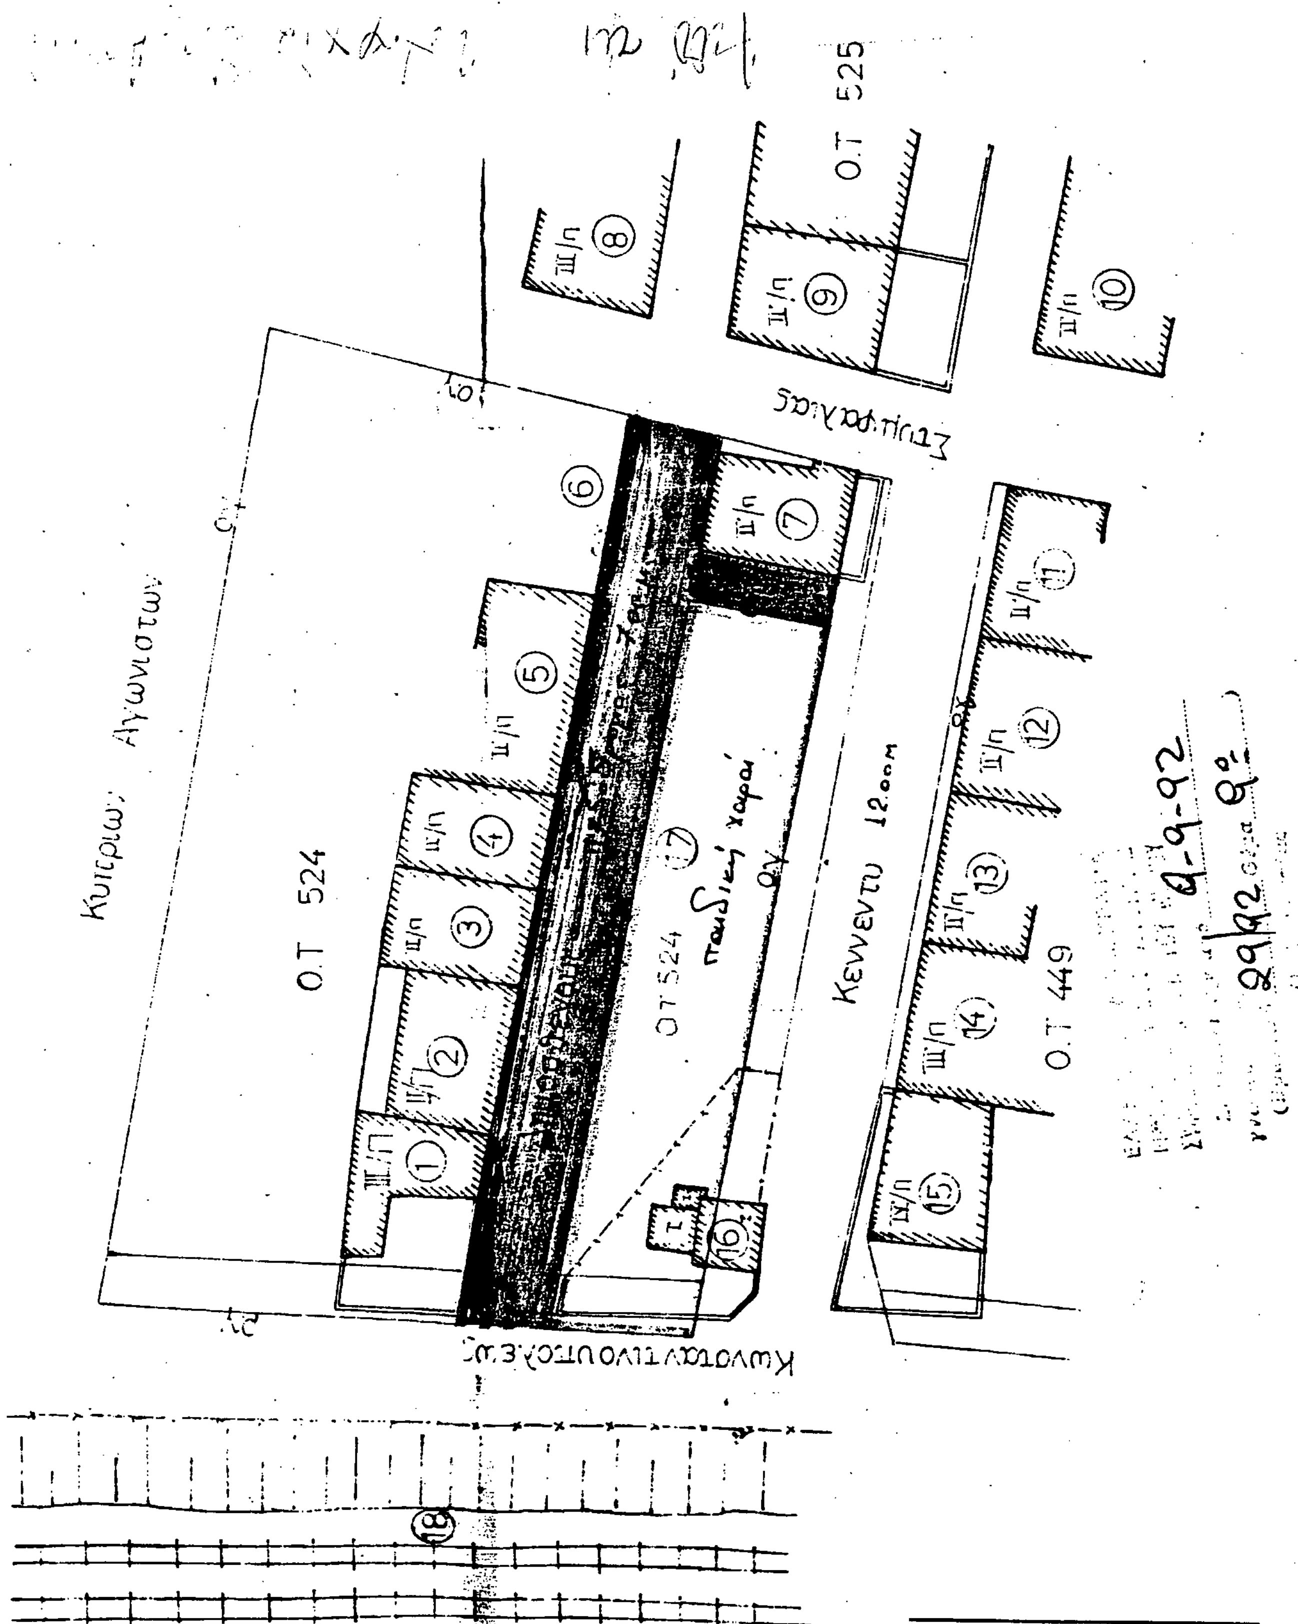

ΑΠΟ ΤΟ ΕΘΝΙΚΟ ΤΥΠΟΓΡΑΦΕΙΟ